



一体化集中监控主机后面

工程名称		图 名		绘 制		尺 寸	A4
设计单位				审 核		比 例	1:100
建设单位		图 号		日 期			

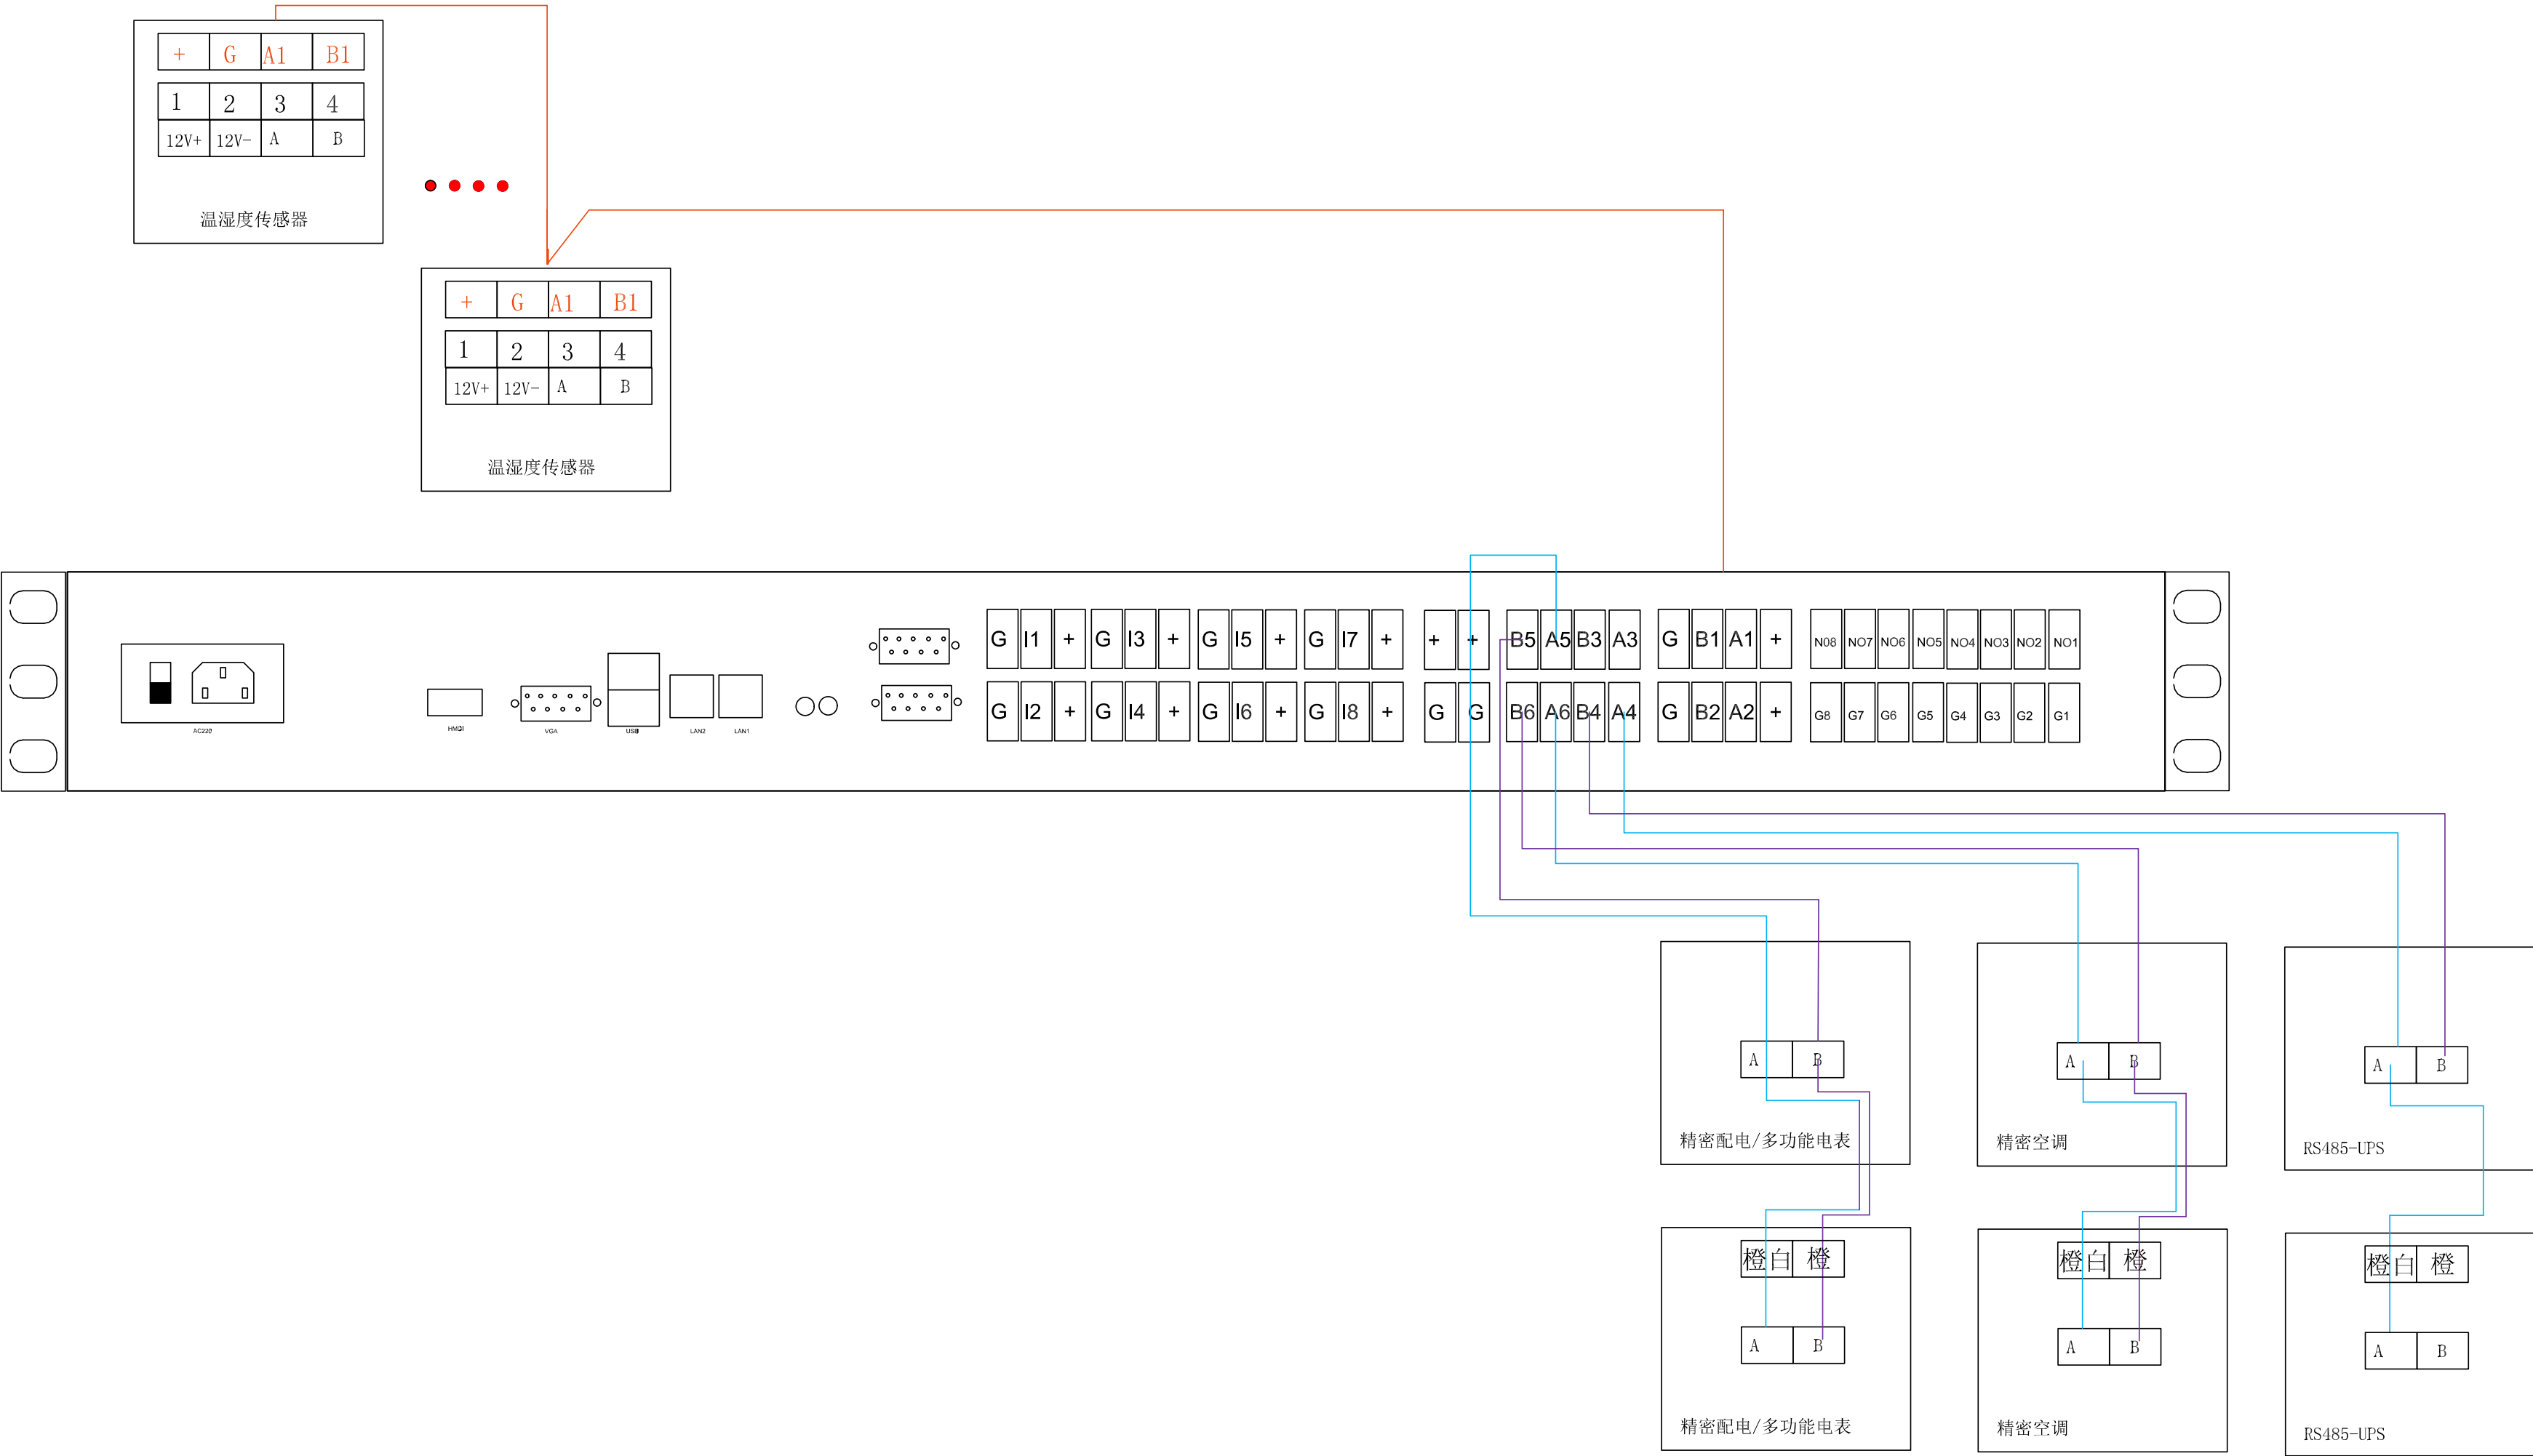


RS485设备接线图

工程名称		图 名		绘 制		尺 寸	A4
设计单位				审 核		比 例	1:100
建设单位		图 号		日 期			

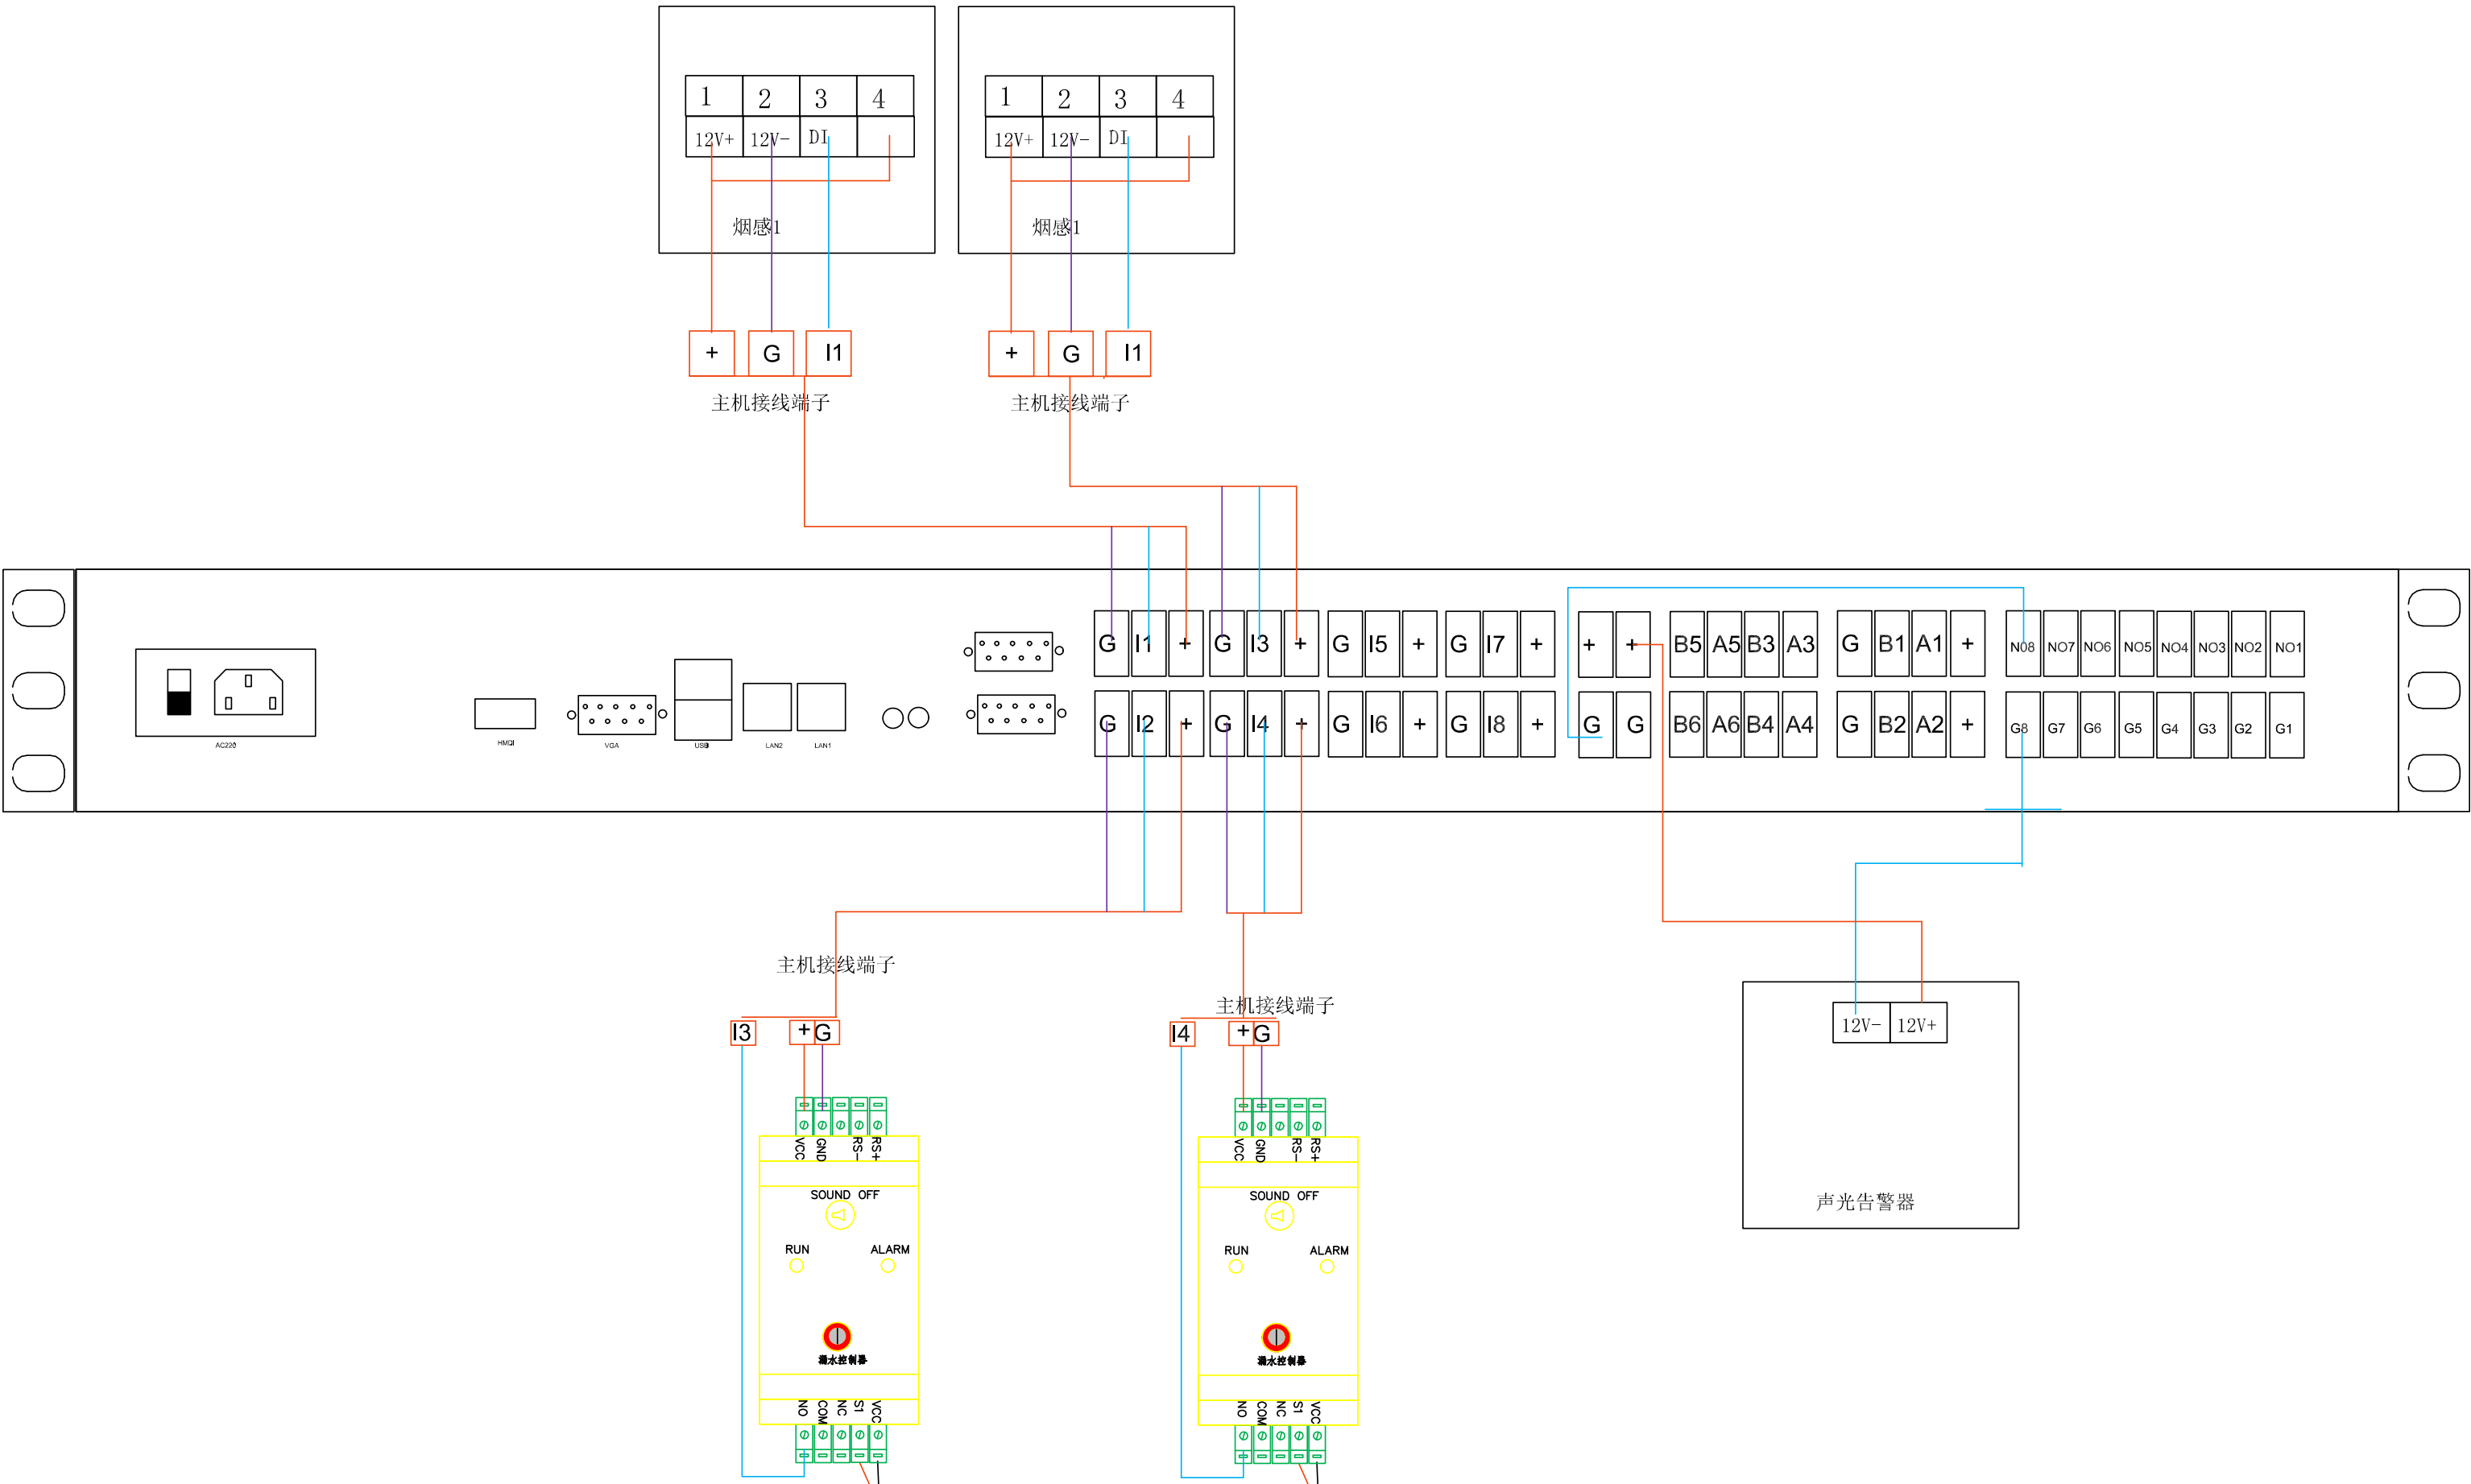


DI-DO设备接线图

工程名称		图 名		绘 制		尺 寸	A4
设计单位				审 核		比 例	1:100
建设单位		图 号		日 期			

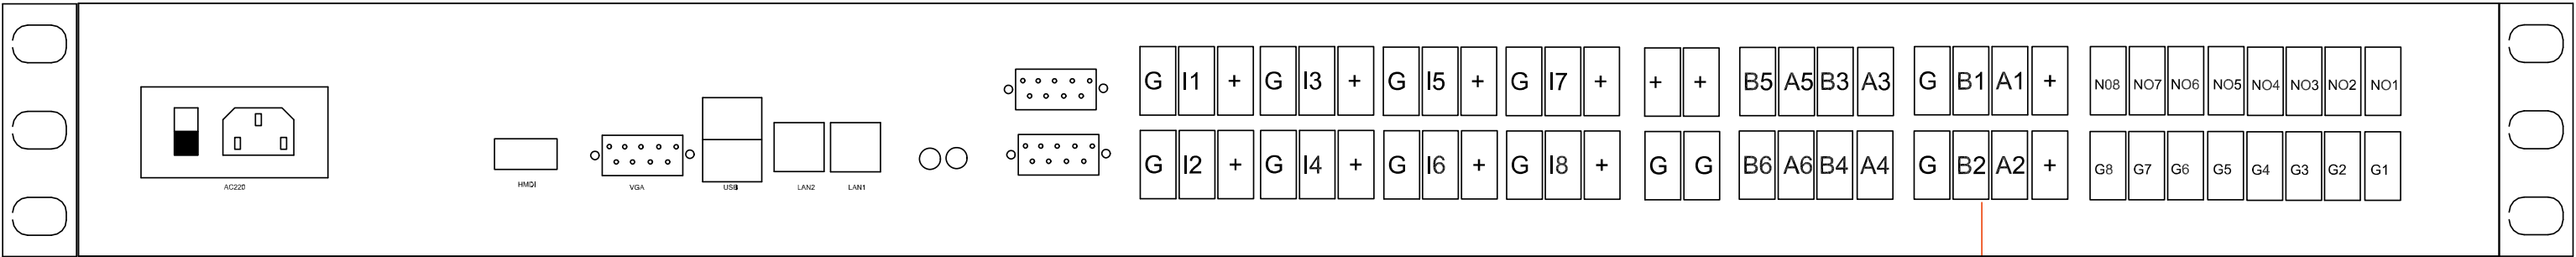


S1	S2	S3	S4	S5	S6	S7	S8
485+	485-					12V+	12V-

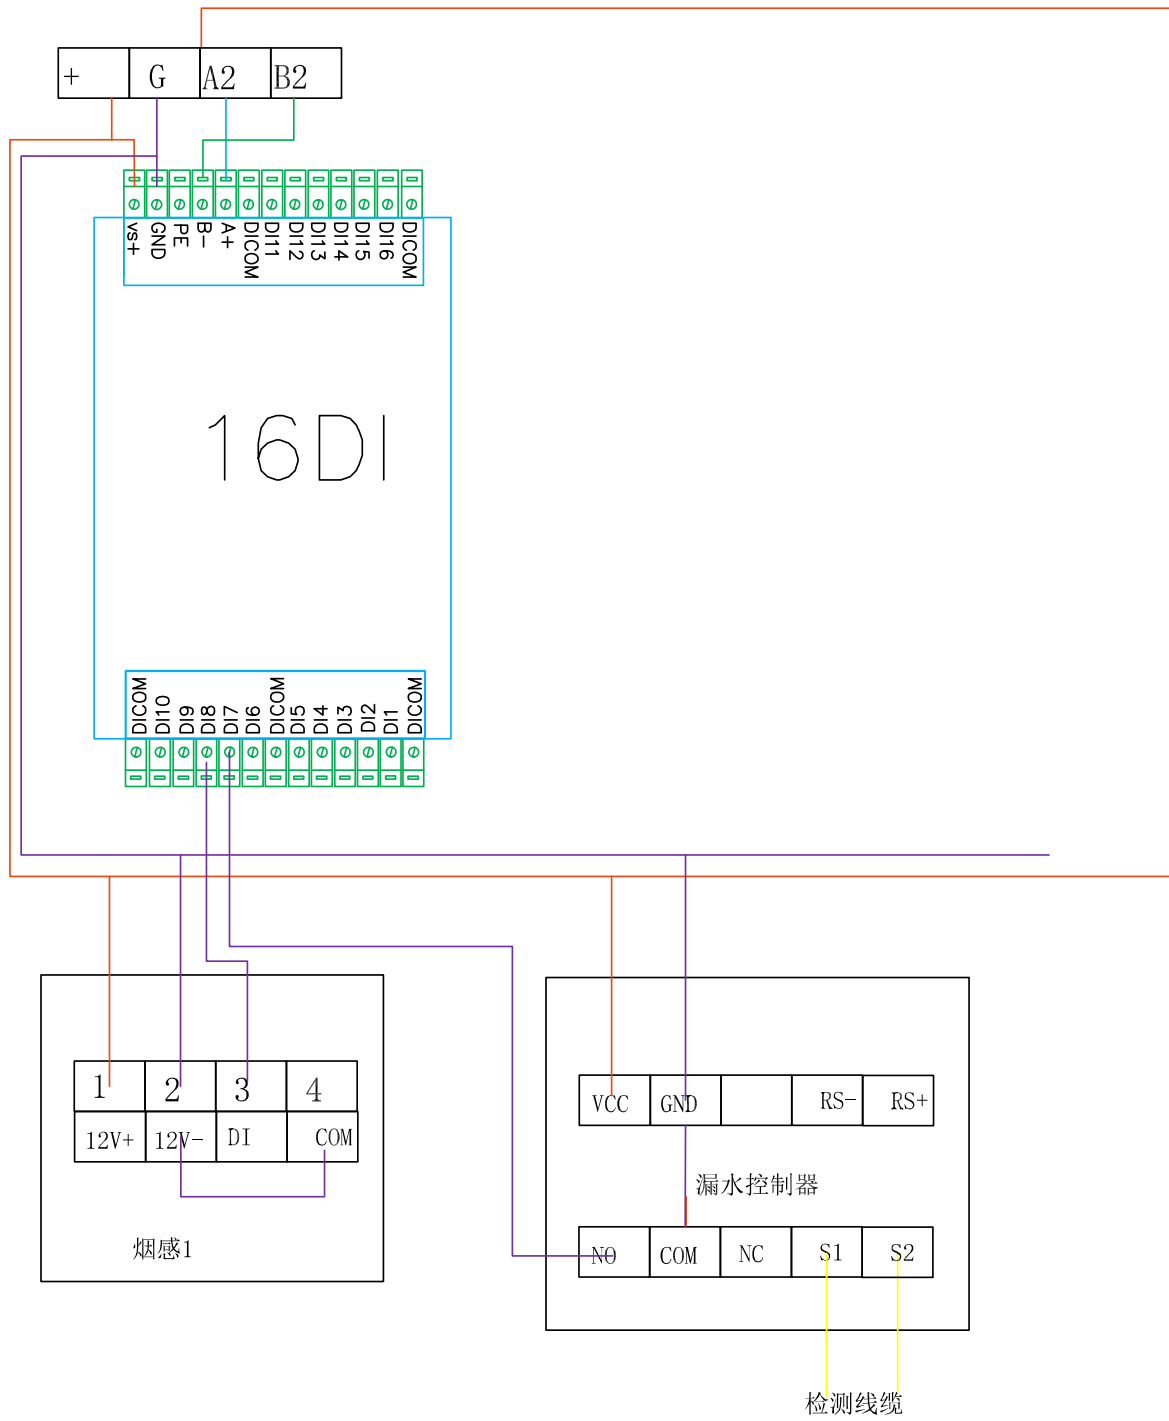


DI16拓展模块接线

工程名称		图 名		绘 制		尺 寸	A4
设计单位				审 核		比 例	1:100
建设单位		图 号		日 期			

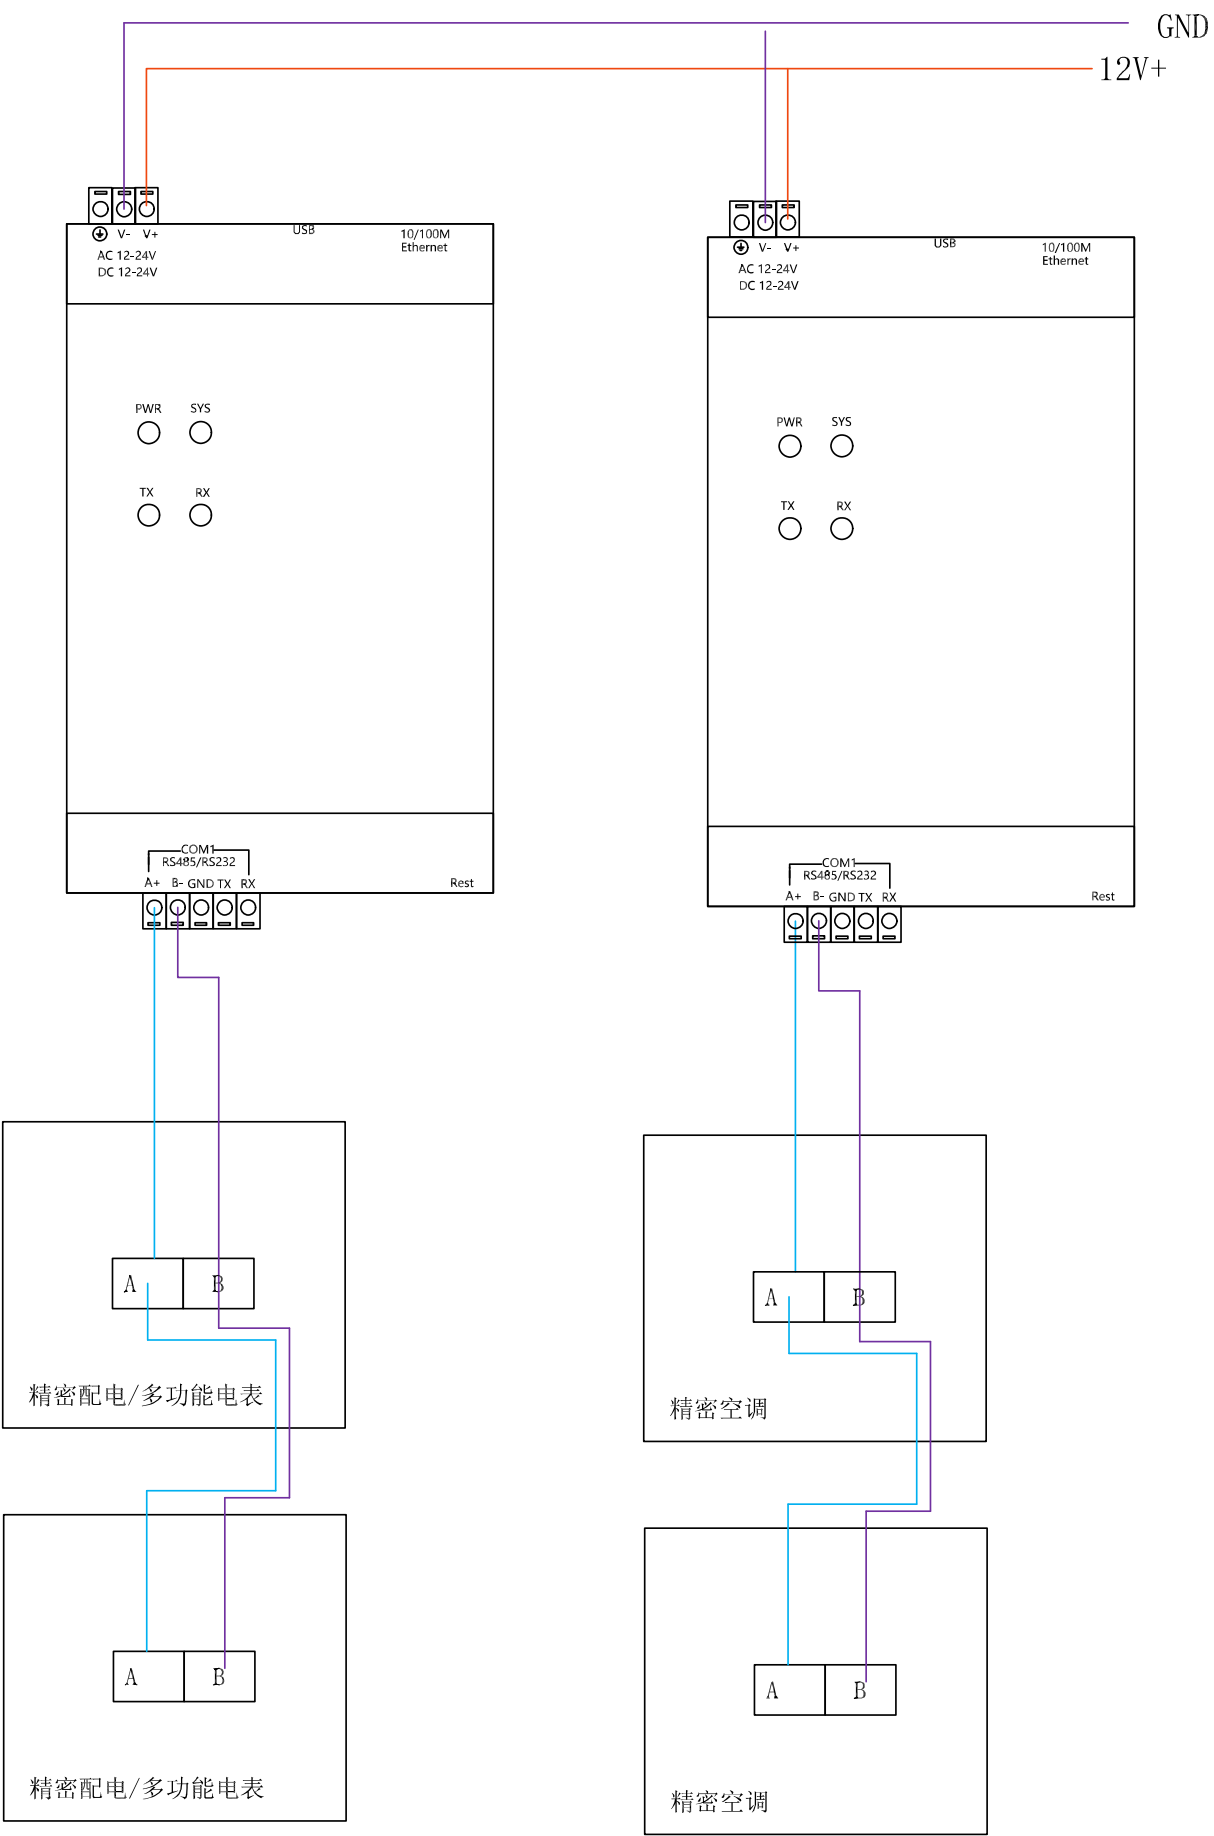

RJ45水晶头线序说明：

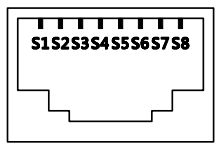端口号	线序说明
 以太网网口 12345678 RJ-45接头	S1：橙白
	S2：橙
	S3：绿白
	S4：蓝
	S5：蓝白
	S6：绿
	S7：棕白
	S8：棕

RJ45-COM-RS485引脚定义：

S1	S2	S3	S4	S5	S6	S7	S8
485+	485-					12V+	12V-

协议转换器接智能设备

工程名称		图 名		绘 制		尺 寸	A4
设计单位				审 核		比 例	1:100
建设单位		图 号		日 期			